Etappe Quellenstrasse (16.09.2019 bis Anfang Dezember 2019)

Etappe Margartenstrasse (7.10.2019 bis Anfang Dezember)

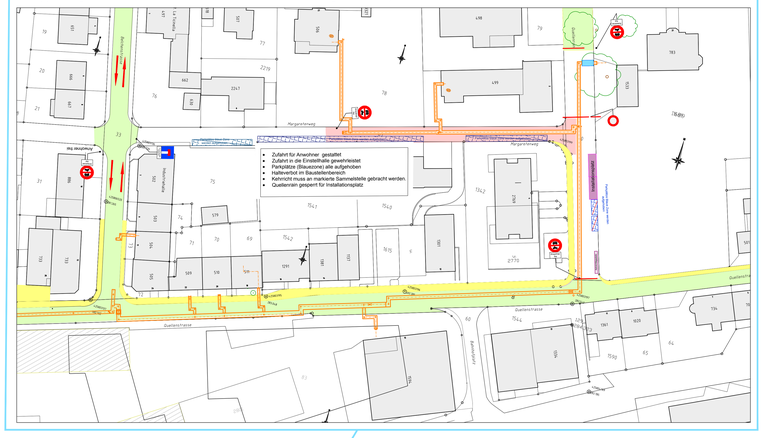

Etappe Quellenstrasse - Belchenstrasse (16.09.2019 bis Anfang Dezember)

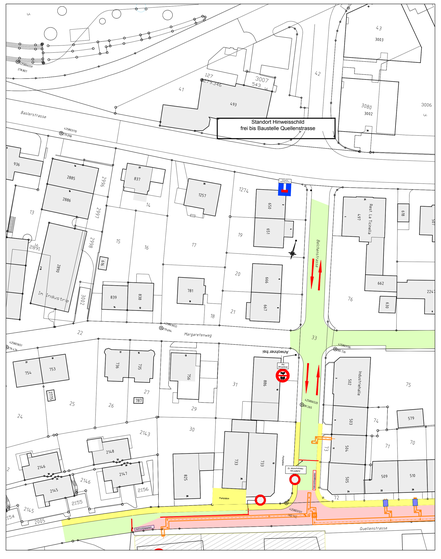

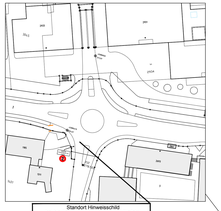

Gesamtübersichtsplan 1:1000

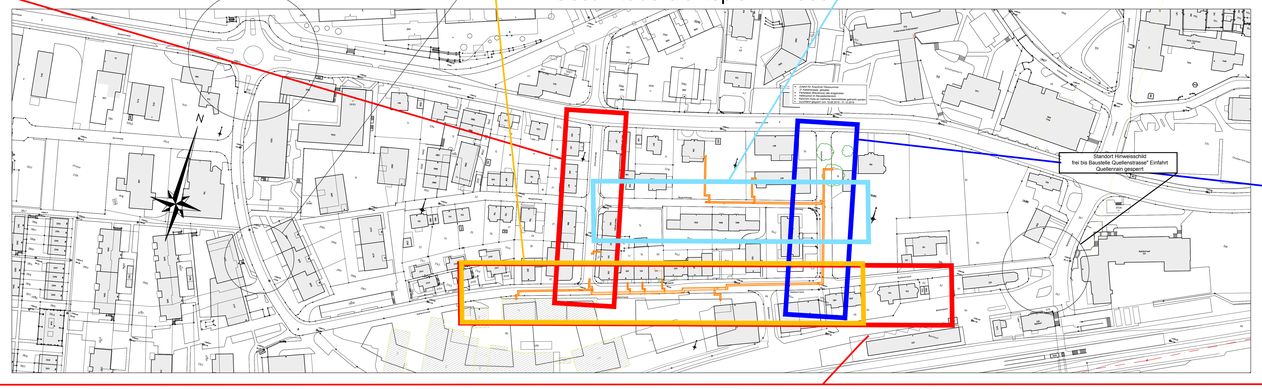

Etappe Quellenrain (19.08.2019 bis Mitte Oktober.2019)

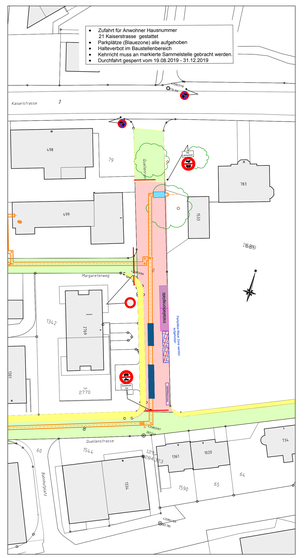

Legende / Temporäre Verkehrssignalisation:

- Abschrankung
- Sammelstrasse SS
- Gehweg
- Verkehrsbrücken in Fahrbahnbereich
- Grabenbreite
- Baustellenbereich
- Installationsplatz
- Kehrichtlageplatz

Etappe Quellenstrasse (16.09.2019 bis Anfang Dezember 2019)

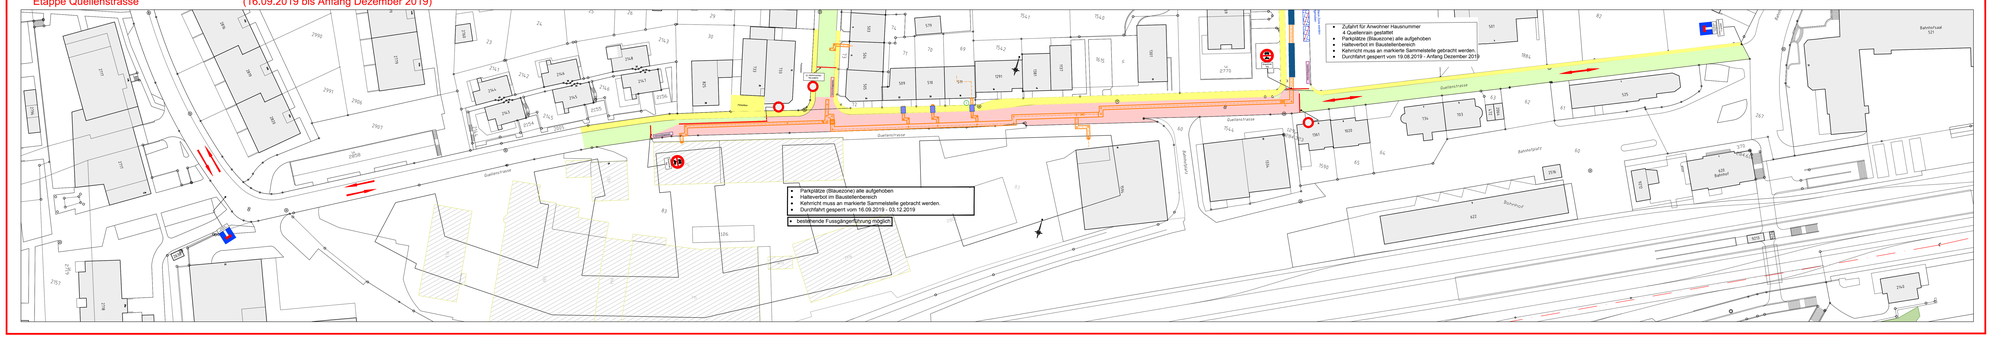

WÄRMEVERBUND RHEINFELDEN AG

c/o AEW Energie AG
Oberes Vorstadt 40
Postfach
CH-5001 Aarau
Telefon +41 62 834 21 11
Fax +41 62 834 21 12
Homepage www.aew.ch

Index	Datum	Ges	Vis.	Art der Änderung	Index	Datum	Ges	Vis.	Art der Änderung

Wärmeverbund Rheinfelden AG
Wärmeverbund Rheinfelden Mitte

Ausführungsprojekt

Verkehrskonzept
Übersichtsplan

Massstab	1:500	Gezeichnet	8.08.2019 Stu
		Gesehen	12.08.2019 LO
Projektleiter		T. Uhren	
Sachbearbeiter		L. Scalize	

gruner
Gruner Böhringer AG
Hardstrasse 219
Telefon +41 61 406 13 74
Fax +41 61 406 13 74
e-mail rheinfelden@gruner.ch
www.gruner.ch

2065782206

Plan-Nr. 0010